


Sanierung Schützenweg Süd, Beringen

Schulweg Etappe 4

Situation 1:1500

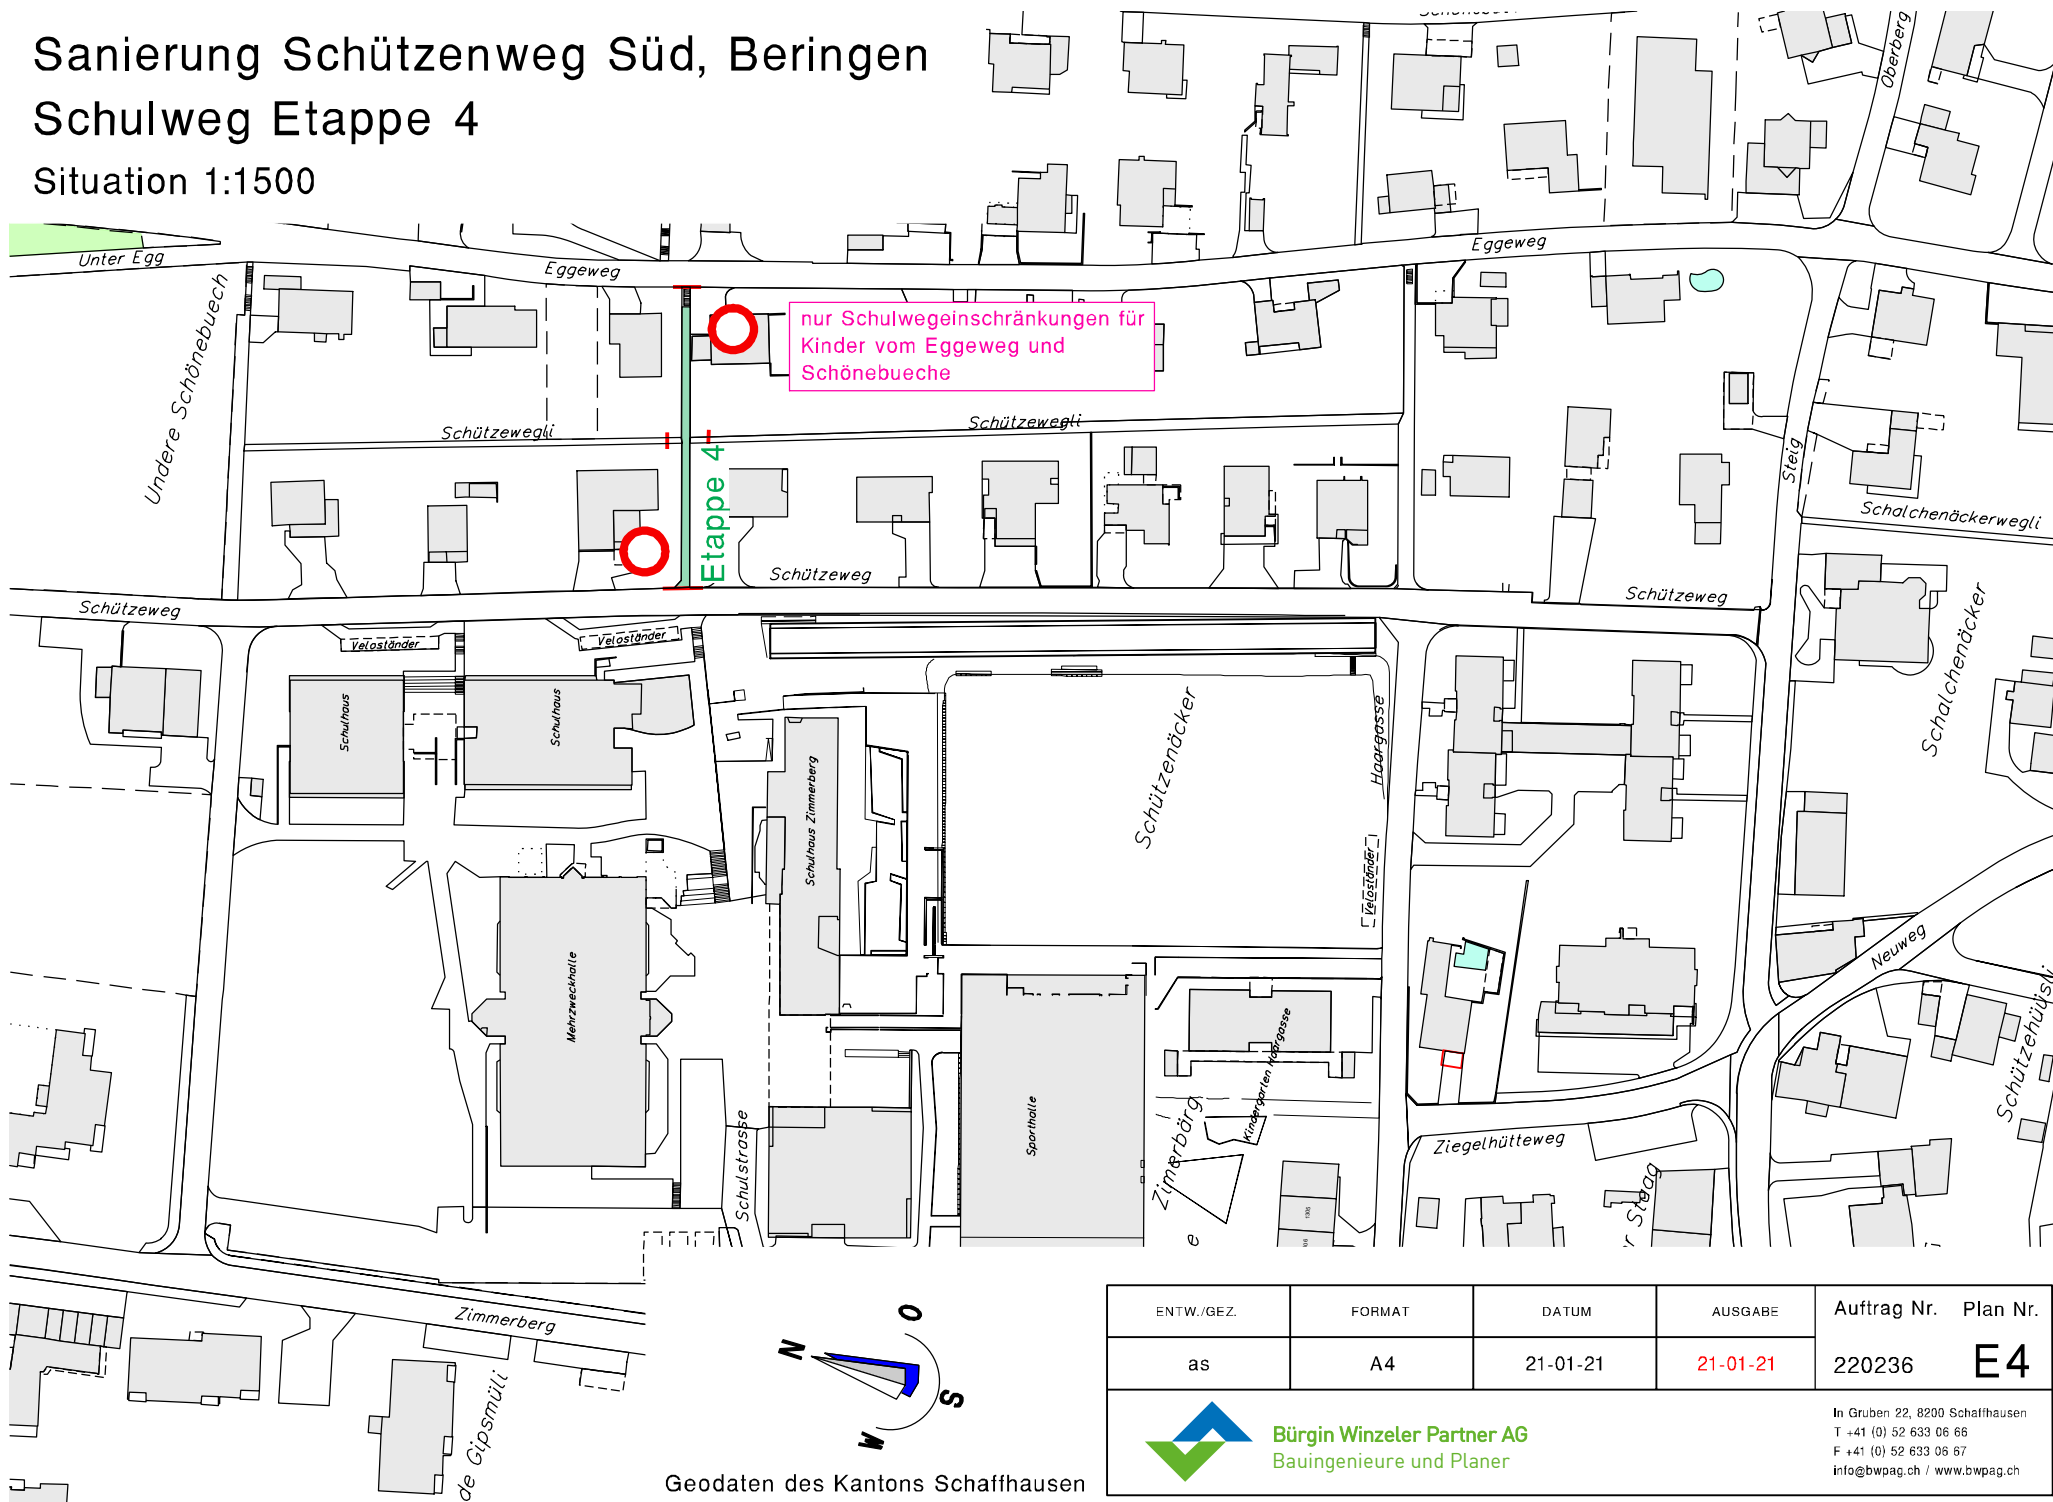

Geodaten des Kantons Schaffhausen

ENTW./GEZ.	FORMAT	DATUM	AUSGABE	Auftrag Nr.	Plan Nr.
as	A4	21-01-21	21-01-21	220236	E4
				In Gruben 22, 8200 Schaffhausen T +41 (0) 52 633 06 66 F +41 (0) 52 633 08 67 info@bwpag.ch / www.bwpag.ch	