


Sanierung Schützenweg Süd, Beringen


Schulweg Etappe 3

Situation 1:1500

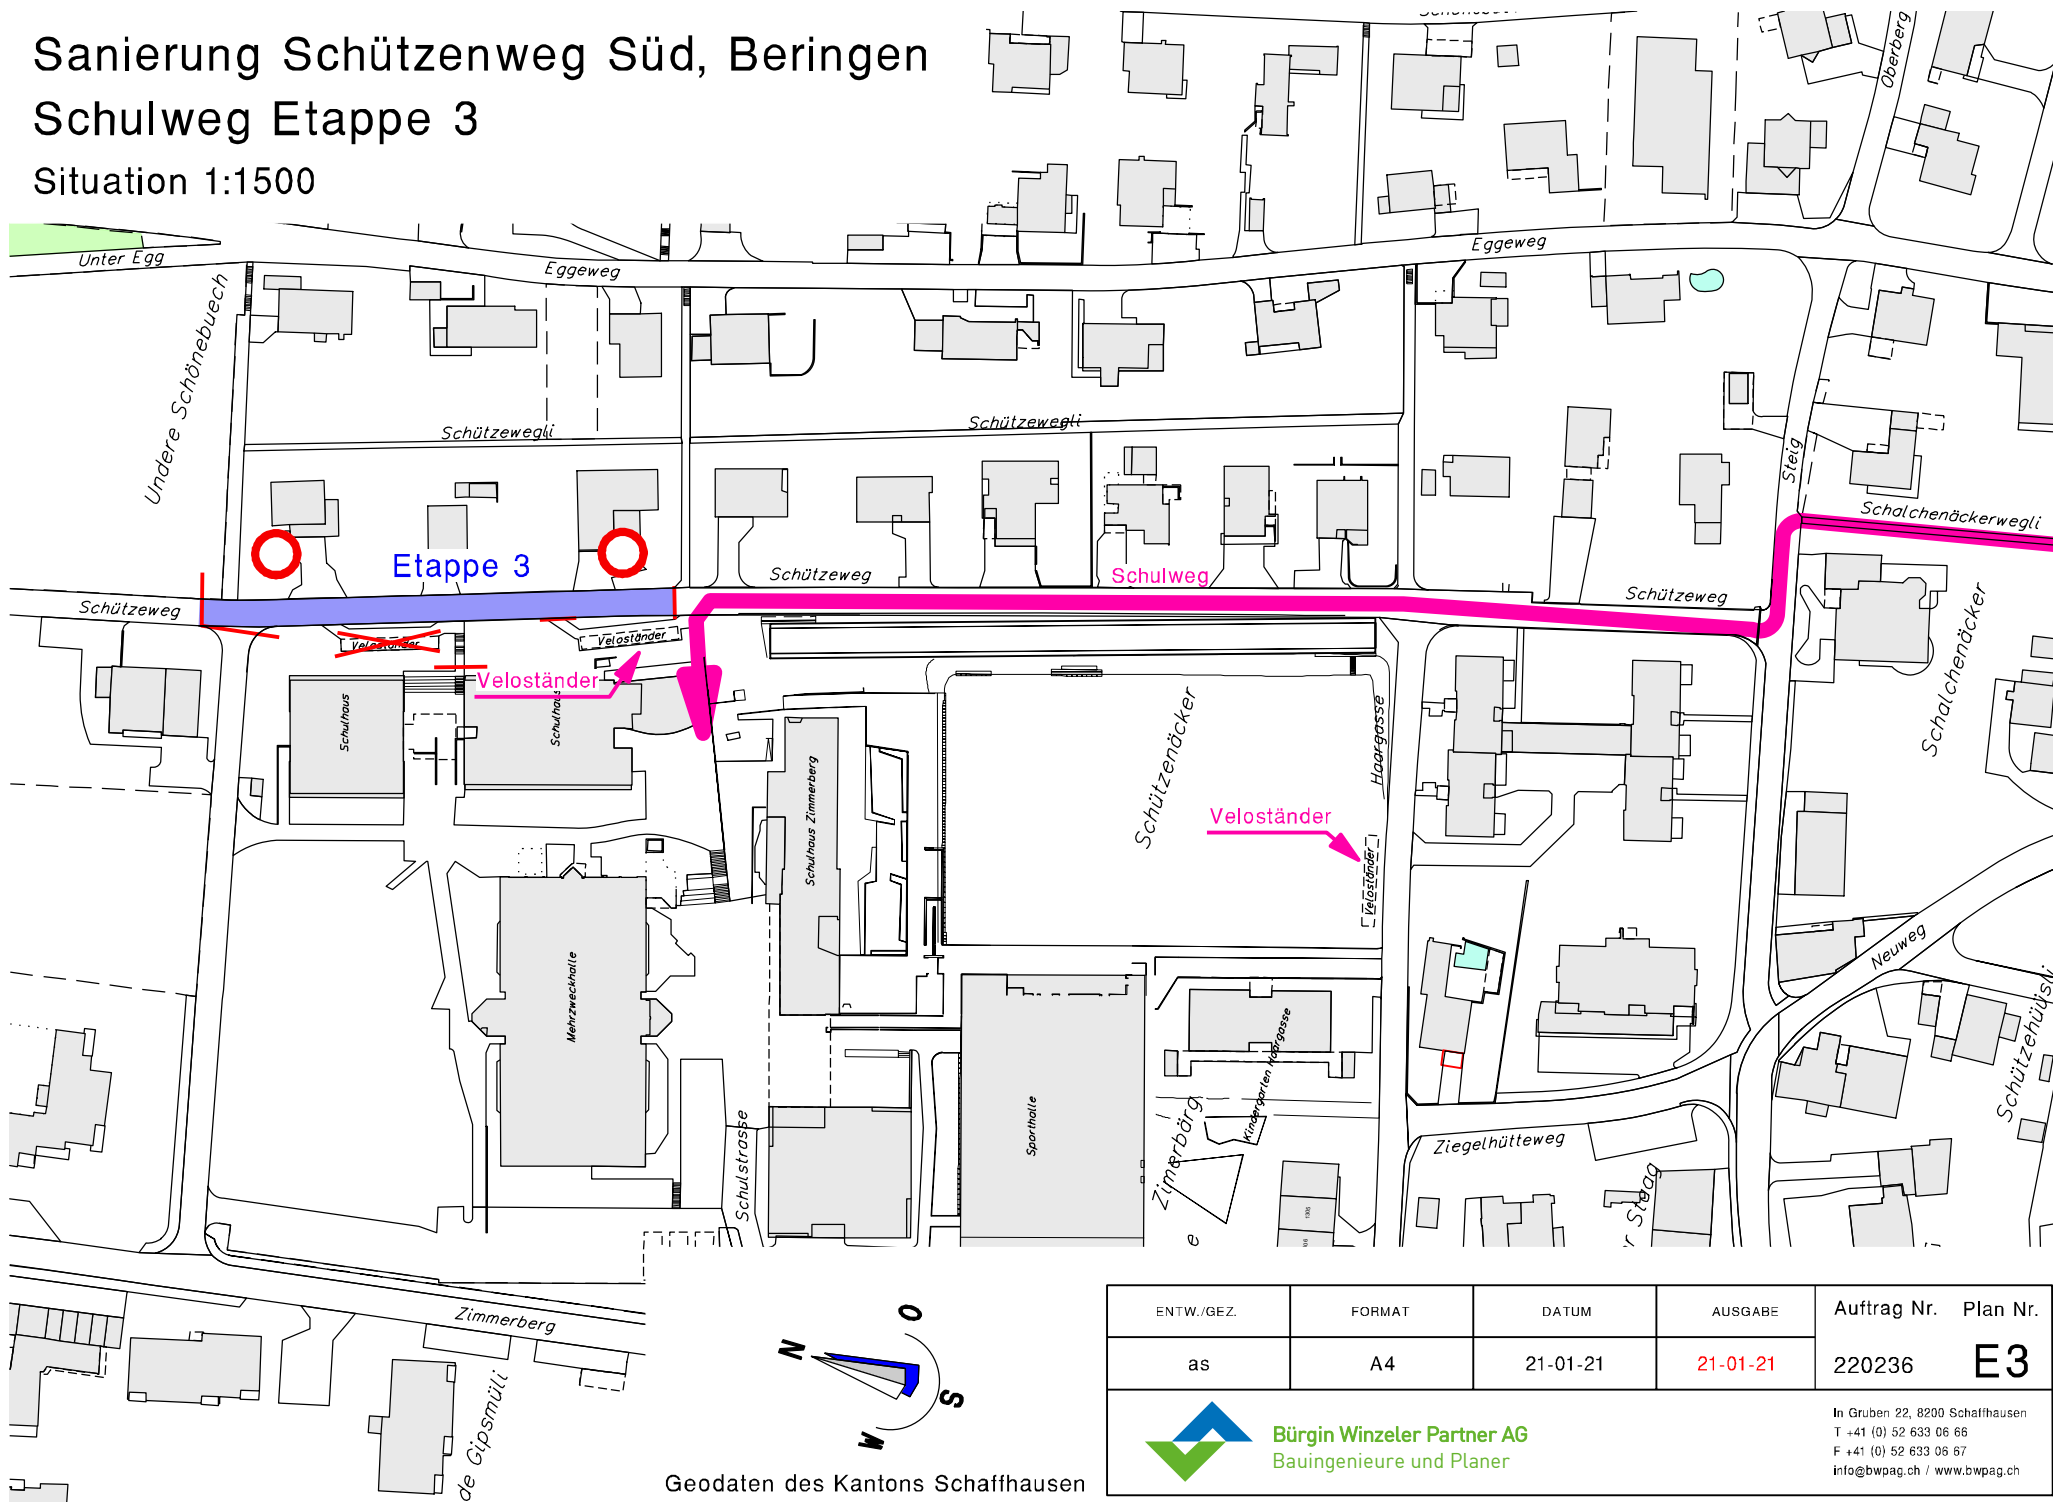

Geodaten des Kantons Schaffhausen

ENTW./GEZ.	FORMAT	DATUM	AUSGABE	Auftrag Nr.	Plan Nr.
as	A4	21-01-21	21-01-21	220236	E3


Bürgin Winzeler Partner AG
 Bauingenieure und Planer

In Gruben 22, 8200 Schaffhausen
 T +41 (0) 52 633 06 66
 F +41 (0) 52 633 08 67
 info@bwpag.ch / www.bwpag.ch